


ΧΩΡΟΣ ΕΚΚΛΗΣΙΑΣ

ΚΑΤΑΣΤΗΜΑΤΑ

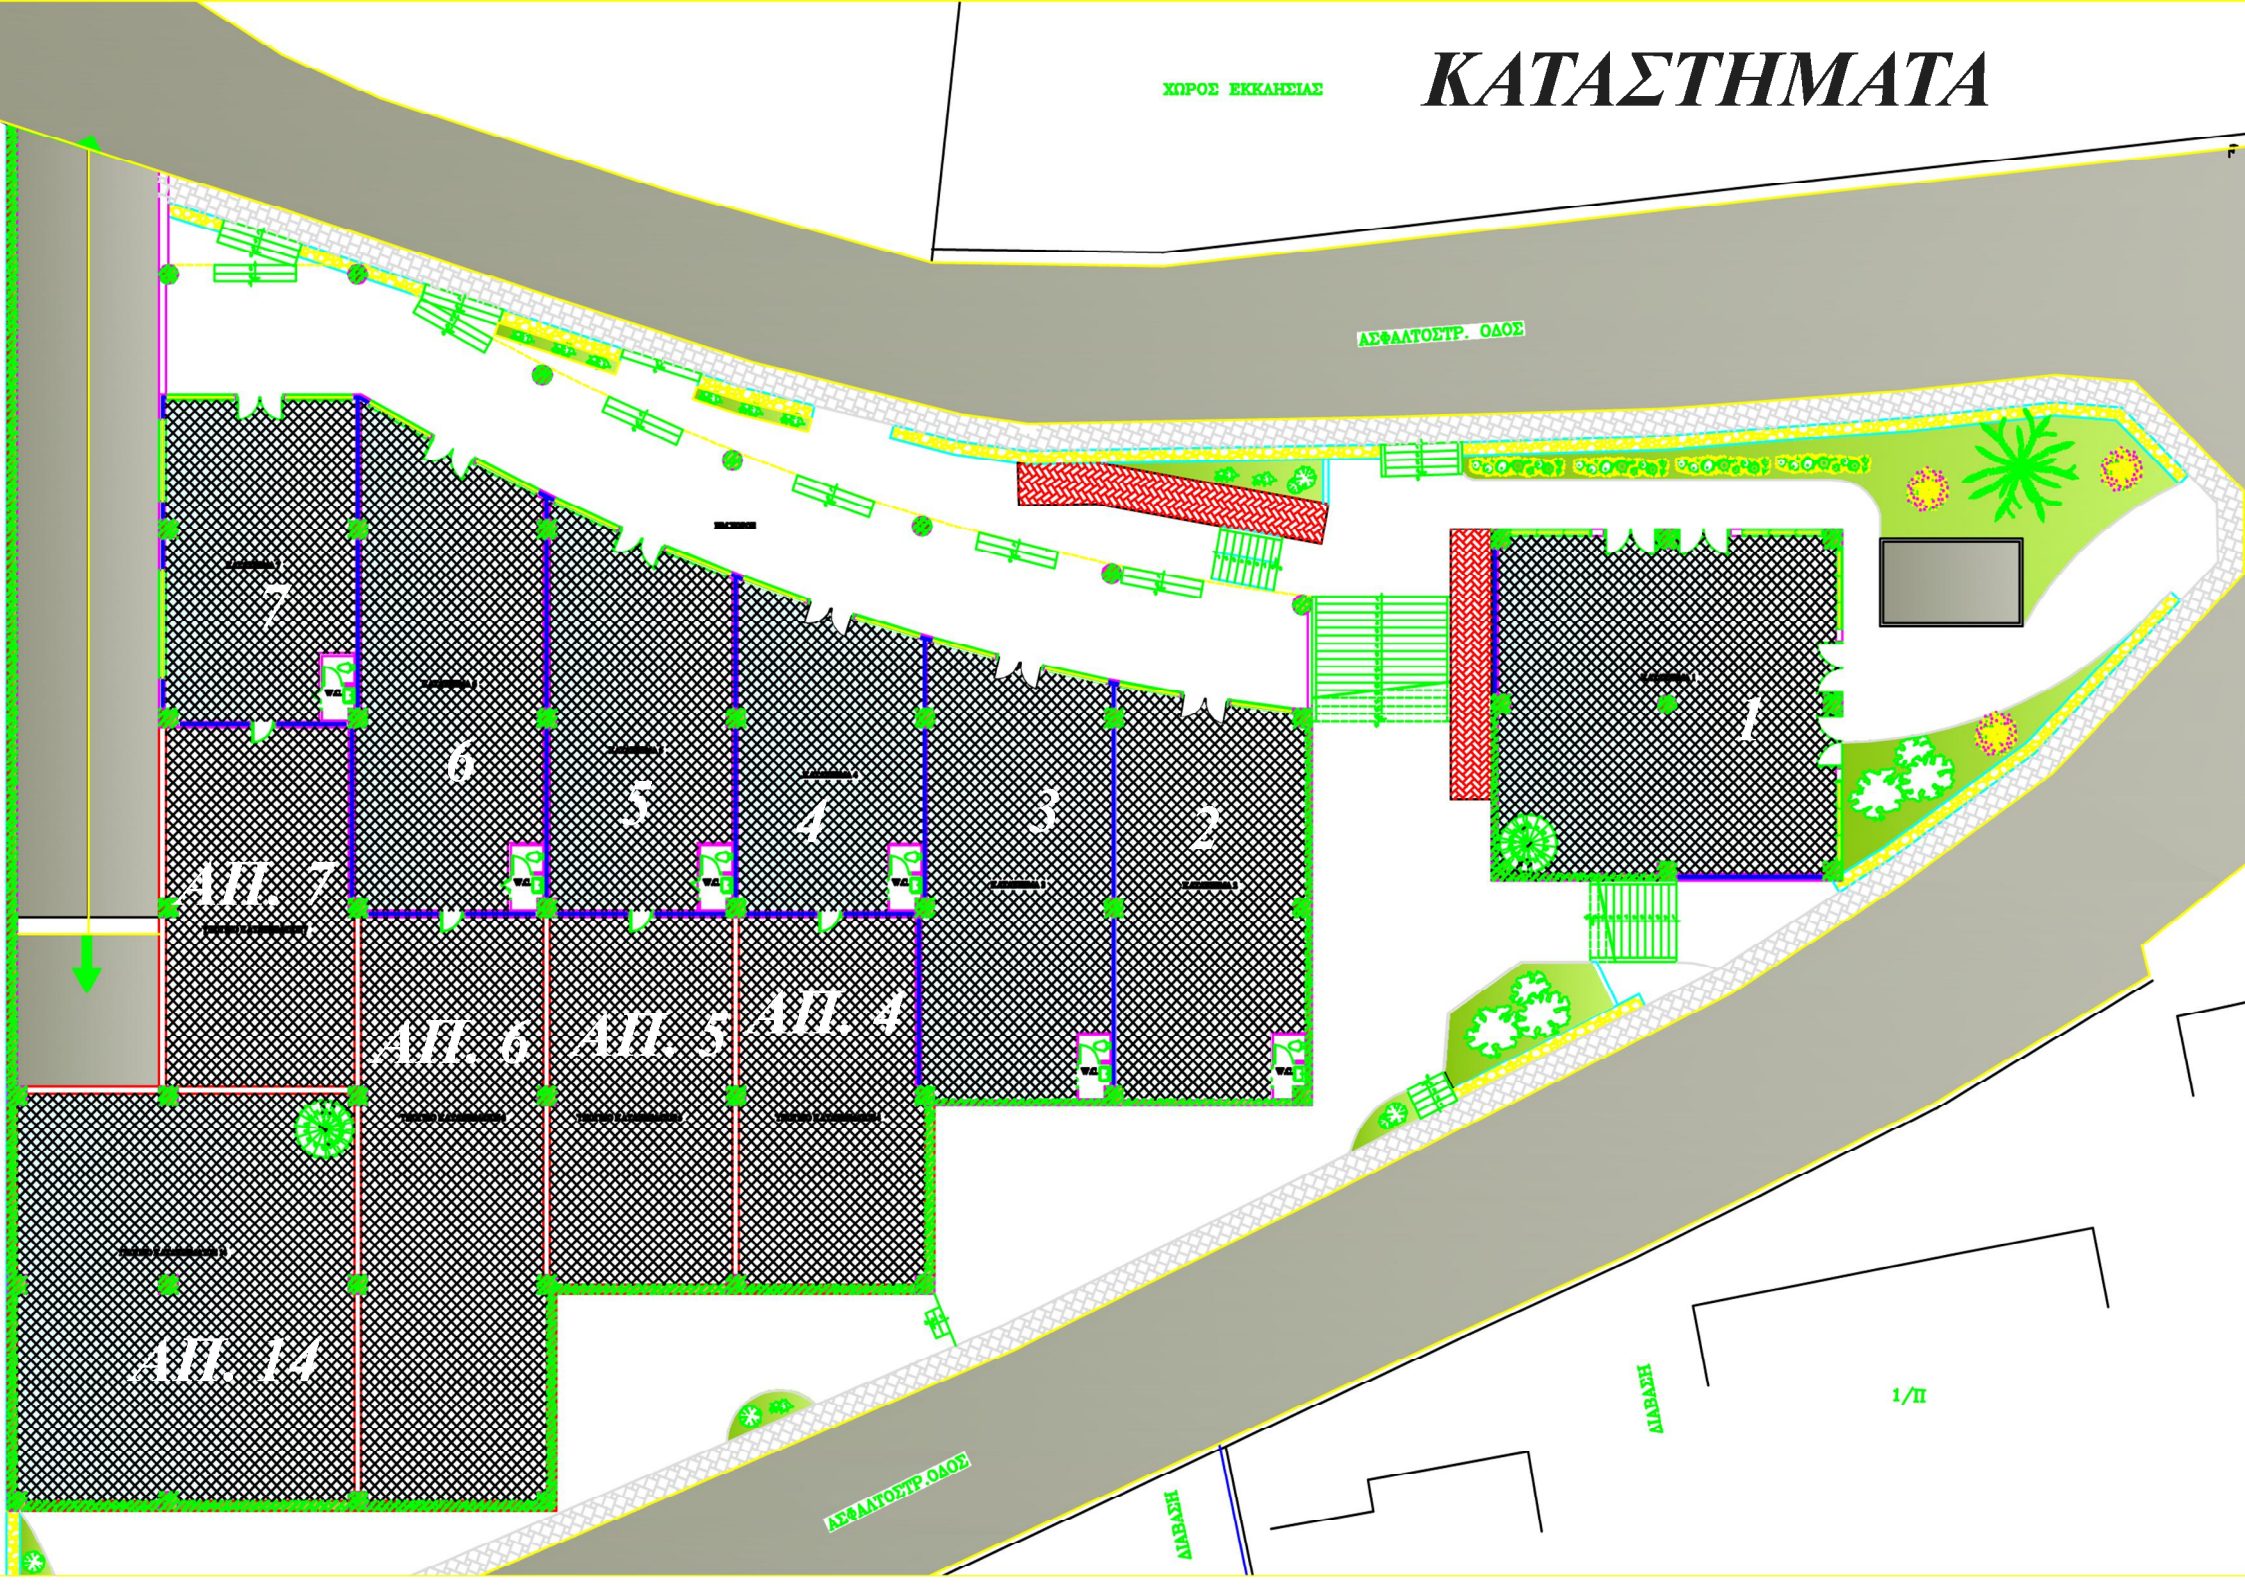

ΑΣΦΑΛΤΟΣΤΡ. ΟΔΟΣ

7

6

5

4

3

2

1

ΑΠ. 7

ΑΠ. 6

ΑΠ. 5

ΑΠ. 4

ΑΠ. 14

ΑΣΦΑΛΤΟΣΤΡ. ΟΔΟΣ

ΔΙΑΒΑΣΗ

ΔΙΑΒΑΣΗ

1/Π